




III-III

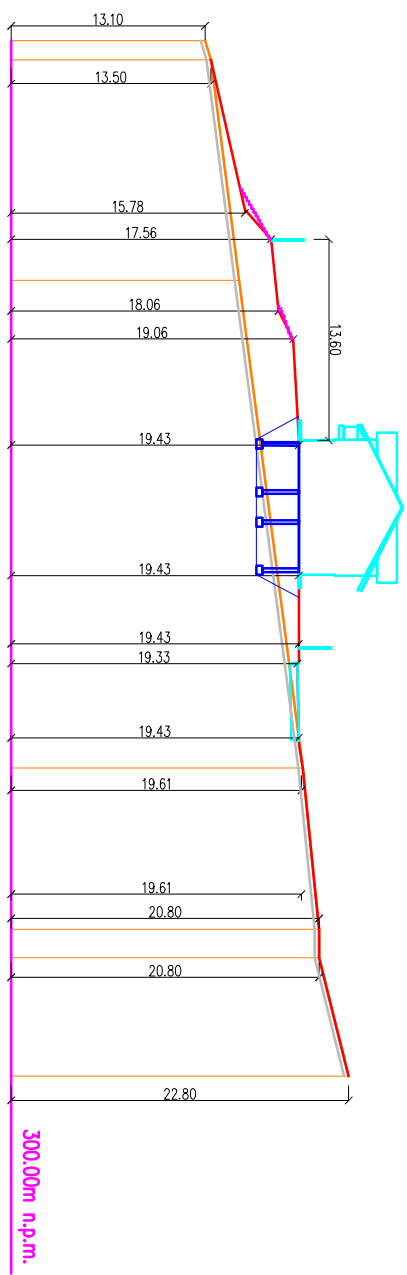

IV-IV

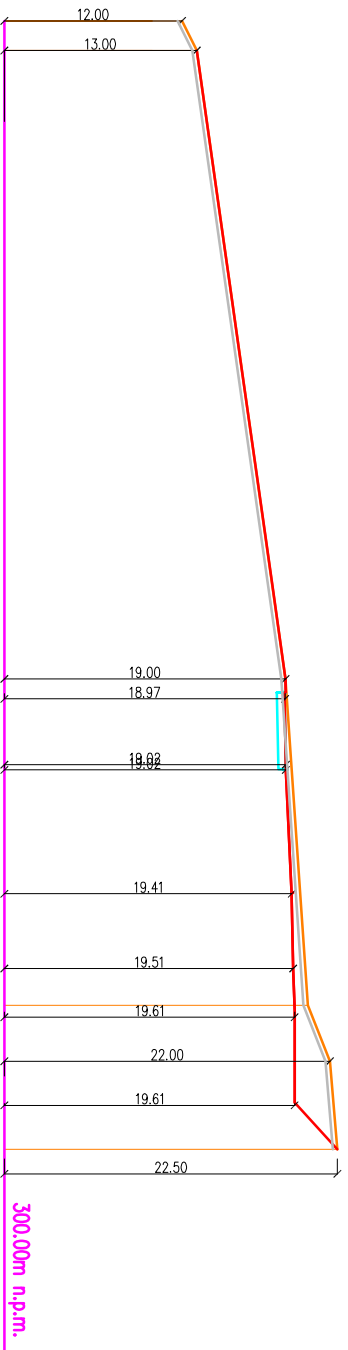

I-I

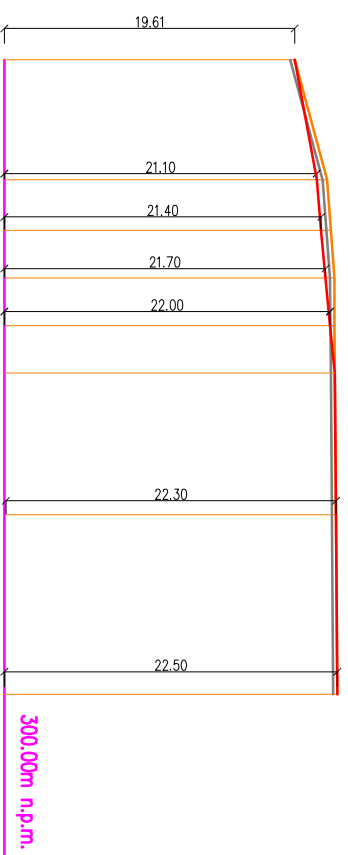

II-II

- LEGENDA**
- niweleta istniejąca
 - niweleta projektowana
 - obiekty projektowane
 - wykop pod fundament
 - usunięcie humusu

d.l. INWENIERYNGU ARCHIT. W MIEJSCACH OCHRONY ŚR. I s.c.v.k. PRACOWNIA ARCHITECTONICZNA W ZAKŁADZIE

OBIEKT:		BUDOWA BUDYNKÓW MIESZKALNYCH JEDNORODZINNYCH W ZABUDOWIE SZEREGOWEJ WRAZ Z BEZWIĘZIANYMI INSTALACJAMI GAZOWYMI, BUDOWA GARAŻY
ADRES OBIEKTU:		DZIAŁKA NR EWID. 2923, OBR. 0001 MIECHÓW
INWESTOR:		SPOŁECZNA MIEJSCOWOŚĆ „PRZYSZŁOŚĆ” UL. WISŁA 4, 32-260 MIECHÓW.
FAZA:		PROJEKT BUDOWLANY
BRANŻA:		ARCHITEKTONICZNO-BUDOWLANA
NAZWA RYSUNKU:		NIWELETA TERENU
PROJEKTANT ARCHITECTURY I KONSTRUKCJI MGR INŻ. EDWARD KNAPE		Upr. z 56 ust. 1 pkt 1-2 Nr ew. 54 / 75 LW
SPRAWDZAJĄCY ARCHITECTURĘ MGR INŻ. ARCH. ANNA NOWAK		GP JV.7342(154)94
SPRAWDZAJĄCY KONSTRUKCJĘ MGR INŻ. BOGUSŁAW WISNIEWSKI		Nr ew. 216 / 74
Data: LUTY 2018 r.		Skala: 1:50
		Nr rysunku: 2 G

WSZELKIE PRAWA AUTORSKIE ZASTRZEŻONE