



UWAGI:

Wymiary sprawdzić na budowie i dostosować do wymaganych.

RYSUNEK MOŻE ULEC MODYFIKACJI

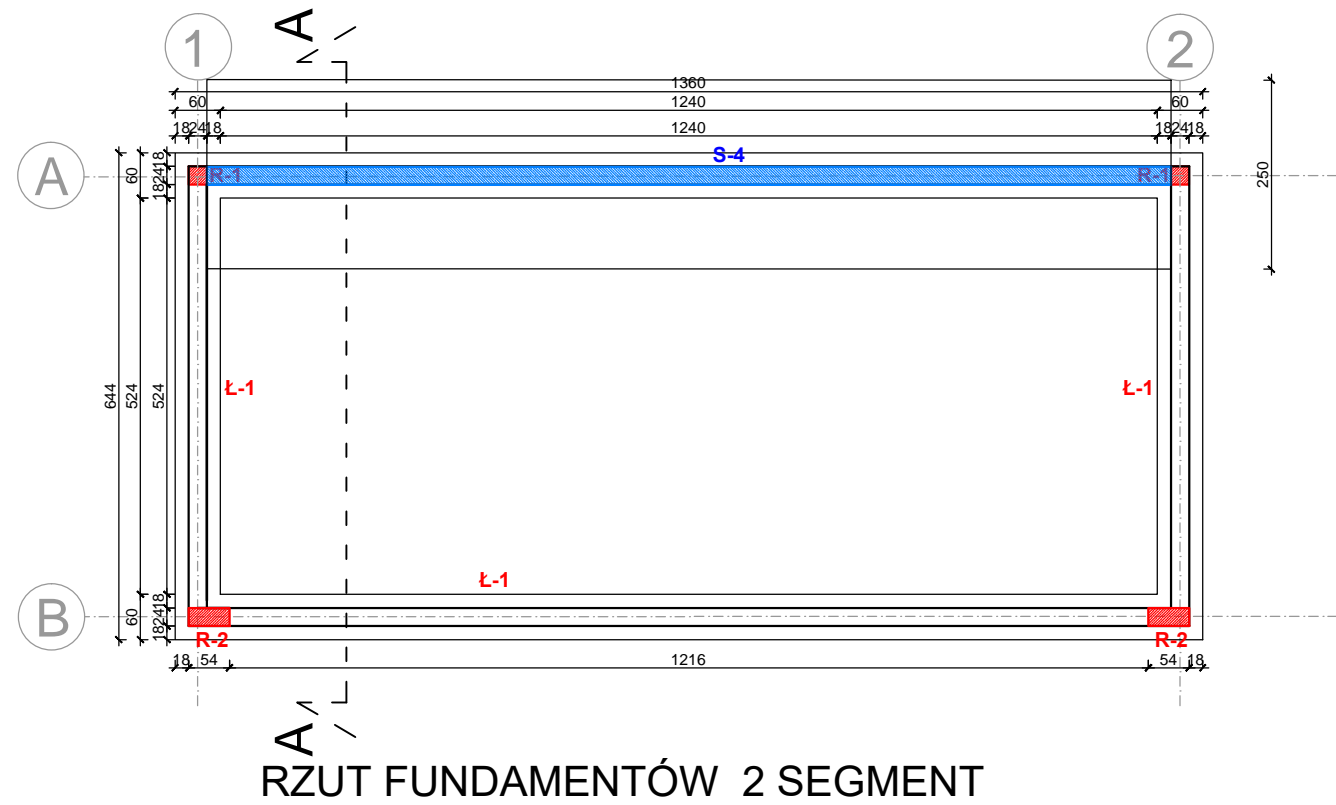

RZUT FUNDAMENTÓW 2 SEGMENT

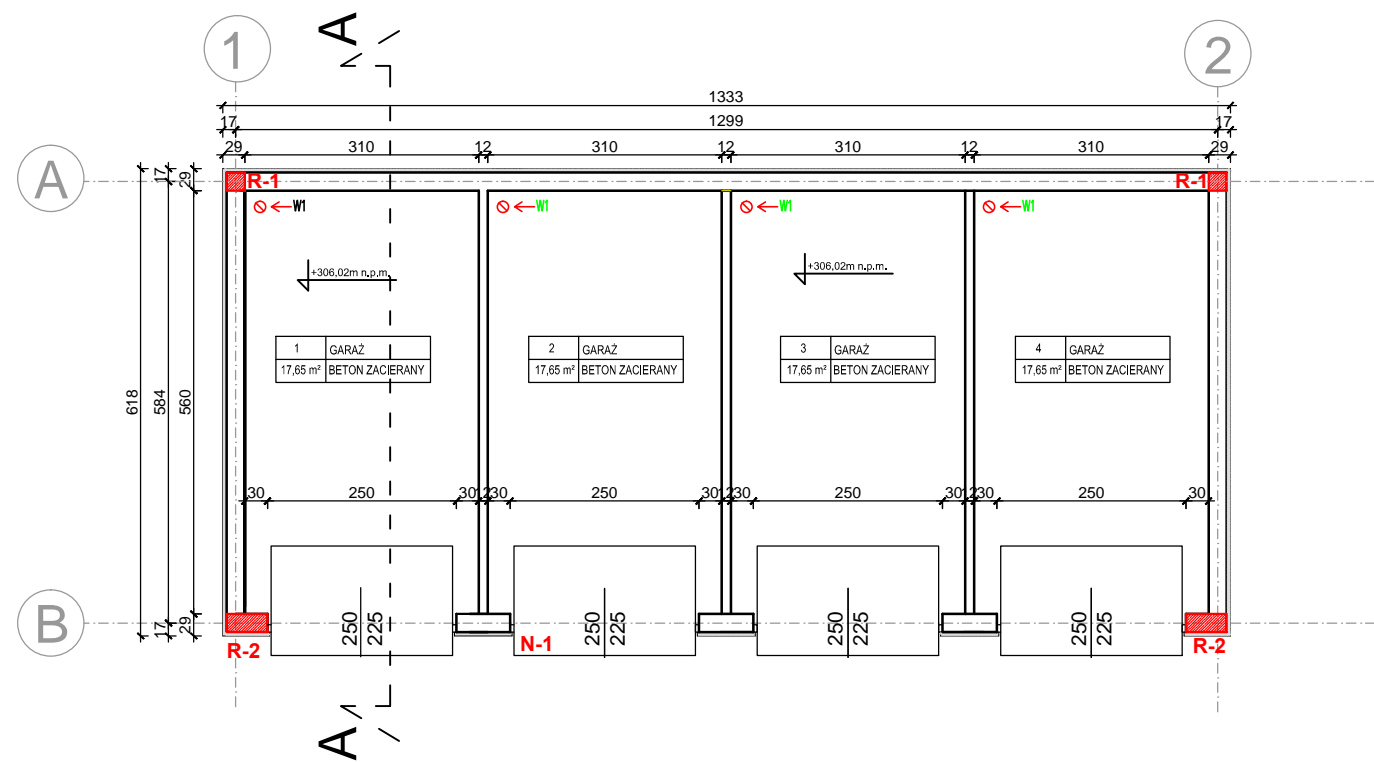

RZUT PRZYZIEMIA 2 SEGMENT

<p>Spółka z ograniczoną odpowiedzialnością ul. Kościuszki 6/3, 97-500 Radomsko tel. kom.: 691 982 066, 519 767 999 NIP: 772-240-31-65. REGON: 101577483. KRS: 0000455013</p>		
OBIEKT:	BUDOWA GARAŻY WRAZ Z WEWNĘTRZNĄ INSTALACJĄ ELEKTRYCZNĄ	
ADRES OBIEKTU:	DZIAŁKA NR EWID.1942/68, OBR. 0001 MIECHÓW, JEDNOSTKA EWIDENCYJNA MIECHÓW	
INWESTOR:	SPÓŁDZIEŃIA MIESZKANIOWA „PRZYSZŁOŚĆ” UL. WESOŁA 4, 32-200 MIECHÓW.	
FAZA:	PROJEKT WYKONAWCZY	
BRANŻA:	ARCHITEKTONICZNO-BUDOWLANA	
NAZWA RYSUNKU:	SEGMENT 2 RZUT FUNDAMENTÓW RZUT PRZYZIEMIA	
PROJEKTANT ARCHITEKTURY I KONSTRUKCJI MGR INŻ. EDWARD KNAP	Upr. z §6 ust. 1 pkt 1-2 Nr ew. 94 / 75 łw	
SPRAWDZAJĄCY ARCHITEKTURĘ I KONSTRUKCJĘ MGR INŻ. BOGUSŁAW WIŚNIEWSKI	Nr ew. 216 / 74	
Data: LUTY 2018 r.	Skala: 1:100	Nr rysunku: 13
WSZELKIE PRAWA AUTORSKIE ZASTRZEŻONE		