


RZUT FUNDAMENTÓW 3 SEGMENT

UWAGI:

Wymiary sprawdzić na budowie i dostosować do wymaganych.
Dopuszcza się dostosowanie szerokości słupowych stóp fundamentowych do szerokości fundamentu ściany oporowej

RYSunEK MOŻE ULEC MODYFIKACJI

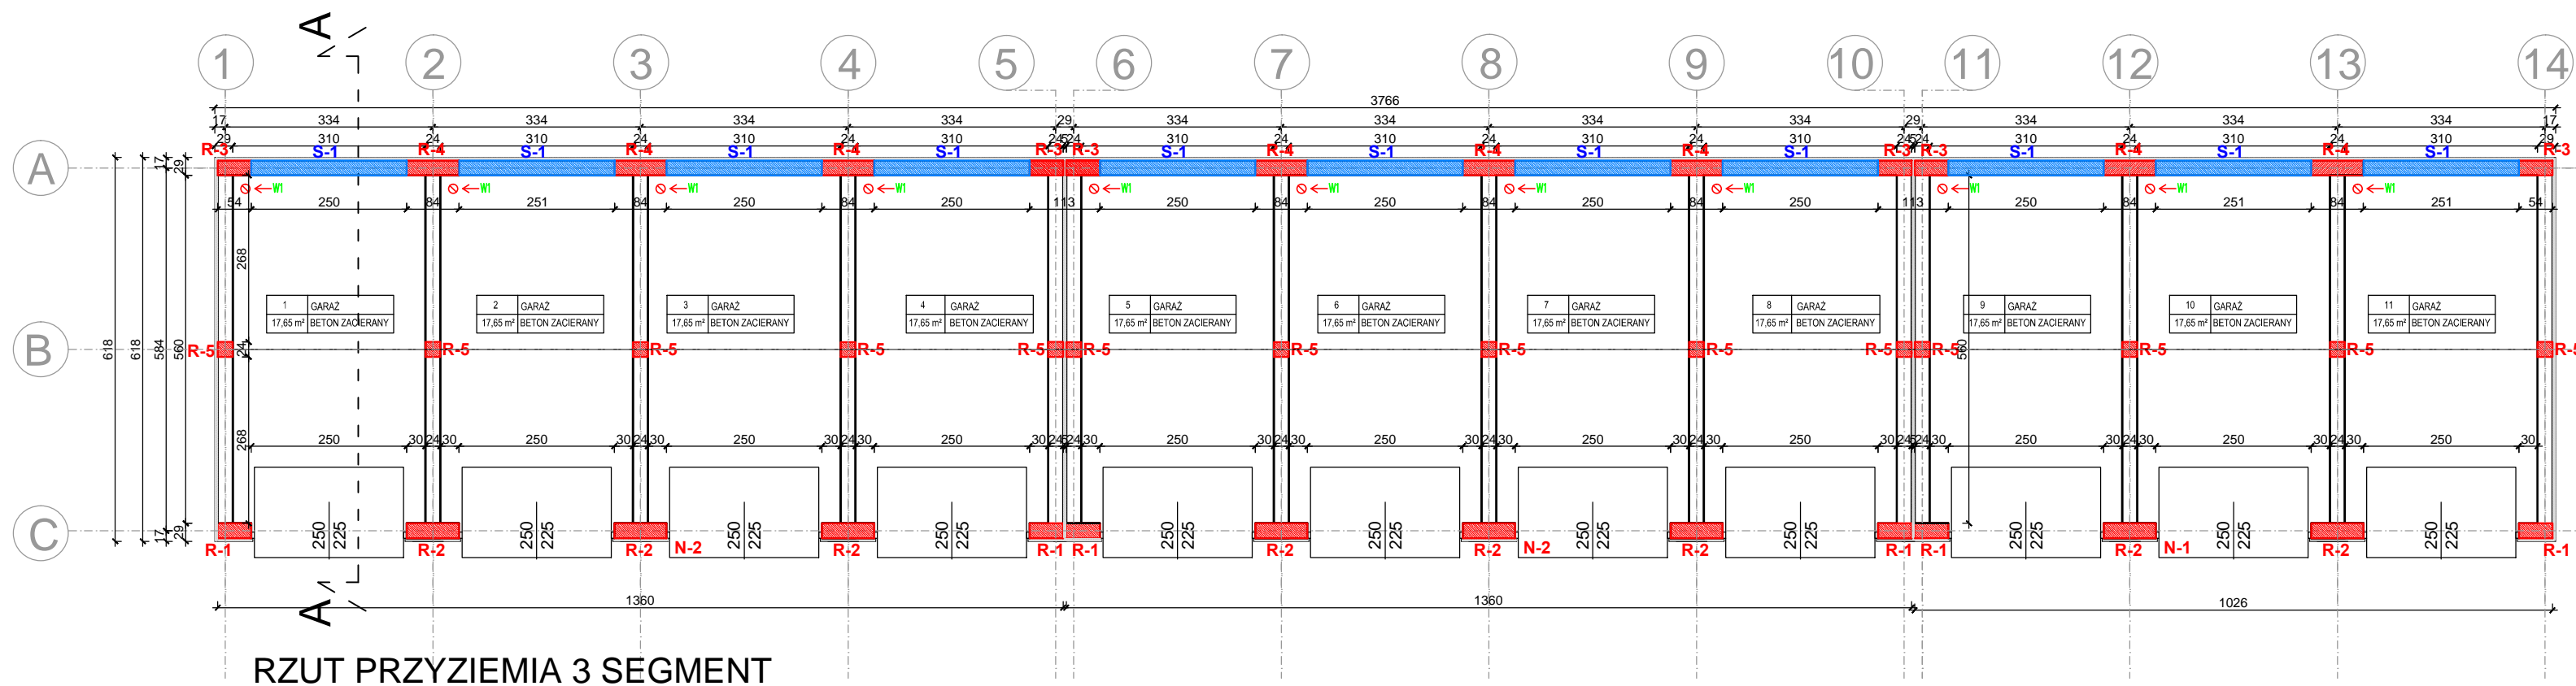

RZUT PRZYZIEMIA 3 SEGMENT

<p>Spółka z ograniczoną odpowiedzialnością ul. Kościuszki 6/3, 97-500 Radomsko tel. kom.: 691 982 066, 519 767 999 NIP: 772-240-31-65. REGON: 101577483. KRS: 0000455013</p>		
OBIEKT:	BUDOWA GARAŻY WRAZ Z WEWNĘTRZNĄ INSTALACJĄ ELEKTRYCZNĄ	
ADRES OBIEKTU:	DZIAŁKA NR EWID.1942/68, OBR. 0001 MIECHÓW, JEDNOSTKA EWIDENCYJNA MIECHÓW	
INWESTOR:	SPÓŁDZIELNIA MIESZKANIOWA „PRZYSZŁOŚĆ” UL. WESOLA 4, 32-200 MIECHÓW.	
FAZA:	PROJEKT WYKONAWCZY	
BRANŻA:	ARCHITEKTONICZNO-BUDOWLANA	
NAZWA RYSUNKU:	SEGMENT 3 RZUT FUNDAMENTÓW RZUT PRZYZIEMIA	
PROJEKTANT ARCHITEKTURY I KONSTRUKCJI MGR INŻ. EDWARD KNAP	Upr. z §6 ust. 1 pkt 1-2 Nr ew. 94 / 75 łw	
SPRAWDZAJĄCY ARCHITEKTURĘ I KONSTRUKCJĘ MGR INŻ. BOGUSŁAW WIŚNIEWSKI	Nr ew. 216 / 74	
Data:	Skala:	Nr rysunku:
LUTY 2018 r.	1:100	20
WSZELKIE PRAWA AUTORSKIE ZASTRZEŻONE		