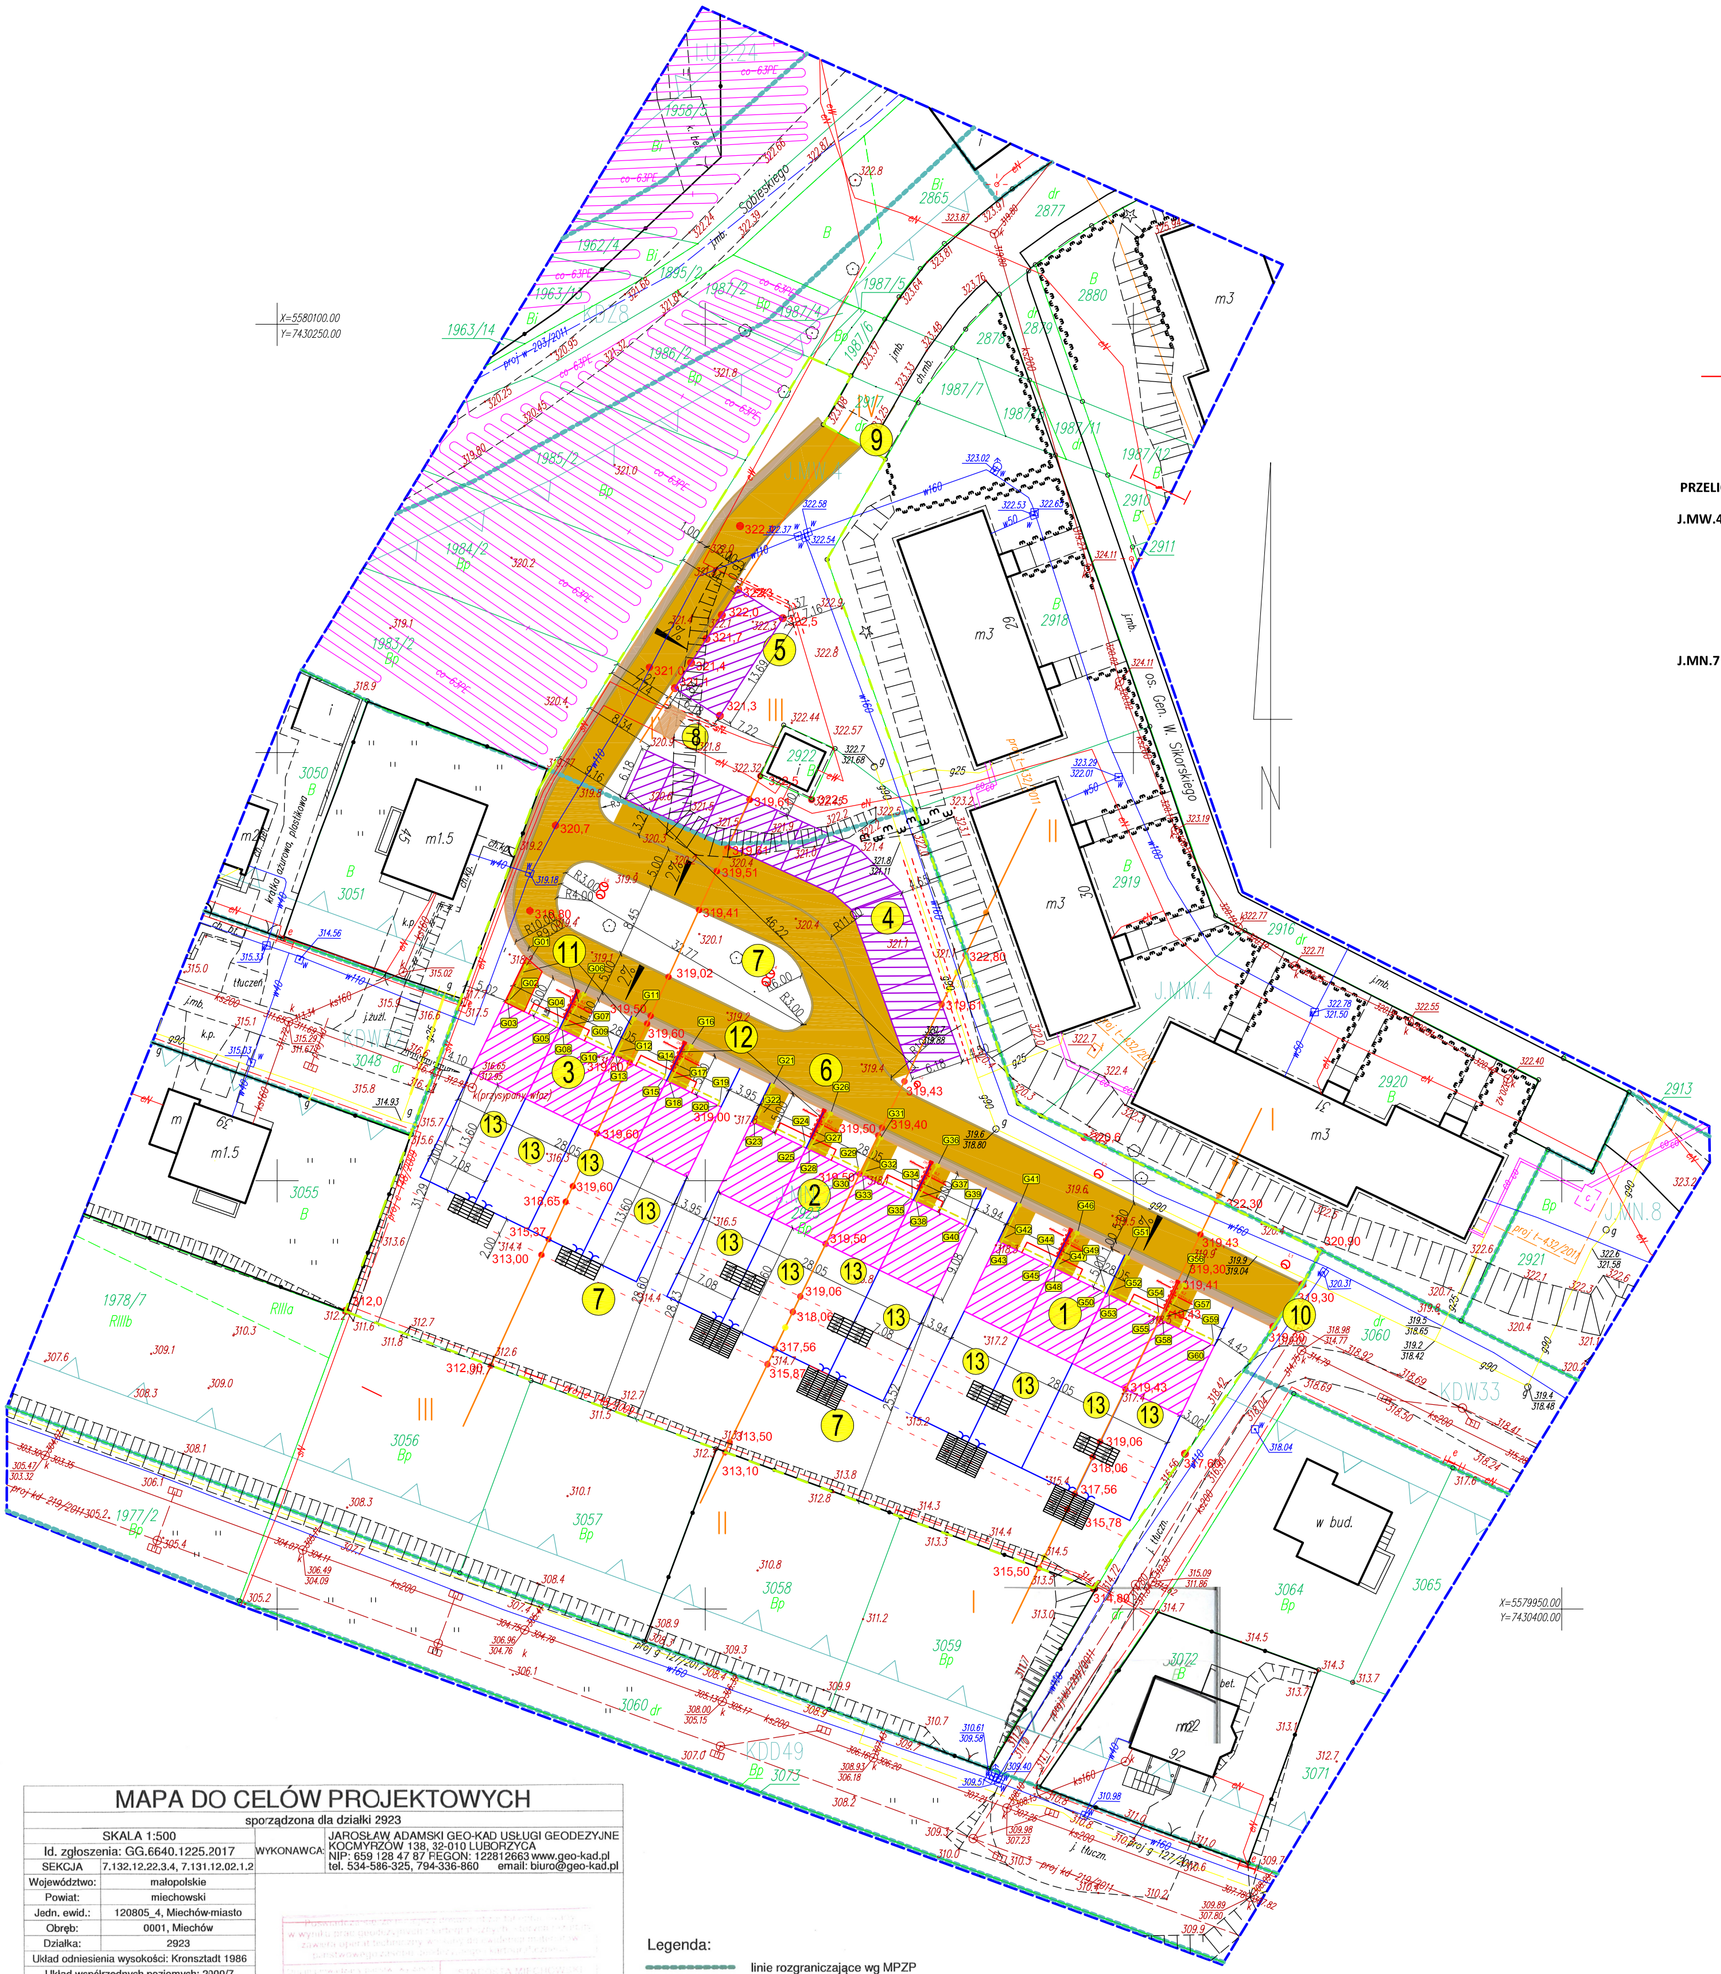

LEGENDA:

GRANICE DZIAŁKI - GRANICE OPRACOWANIA - 7258,31m/2 - 100%

1. BUDYNEK MIESZKALNY - SEGMENT 1 - PROJEKTOWANY - 254,69 m/2 - 3,5%
2. BUDYNEK MIESZKALNY - SEGMENT 2 - PROJEKTOWANY - 254,69 m/2 - 3,5%
3. BUDYNEK MIESZKALNY - SEGMENT 3 - PROJEKTOWANY - 254,69 m/2 - 3,5%

RAZEM - 764,07 m/2 - 10,5%

4. BUDYNEK GARAŻOWY - SEGMENT 1 - PROJEKTOWANY - 320,42 m/2 - 4,41%
5. BUDYNEK GARAŻOWY - SEGMENT 2 - PROJEKTOWANY - 84,60 m/2 - 1,16%

RAZEM - 405,02 m/2 - 5,57%

RAZEM PKT. NR 1, 2, 3, 4, 5 - 1169,09 m/2 - 16,07%

6. UTWARDZENIE TERENU - PROJEKTOWANE 1635,00 m/2 - 22,52%
7. POWIERZCHNIA BIOLOGICZNE CZYNNA - ISTNIEJĄCA - 4454,22m/2 - 61,41%
8. MIEJSCE GROMADZENIA ODPADÓW STAŁYCH - PROJEKTOWANE
9. ZJAZD - PROJEKTOWANY WG. ODRĘBBNEGO OPRACOWANIA
10. ZJAZD - PROJEKTOWANY WG. ODRĘBBNEGO OPRACOWANIA
11. ZEWNĘTRZNA INSTALACJA GAZOWA - PROJEKTOWANA
12. PRZYŁĄCZA ELEKTRYCZNE - PROJEKTOWANE

OŚWIETLENIE - PROJEKTOWANE

OGRODZENIE - PROJEKTOWANE WRAZ Z FURTK NA KAZDY SEGMENT 1 SZTUKA

PRZELICZENIE POWIERZCHNI WZGLEDEM PLANU ZAGOSPODAROWANIA PRZESTRZENNEGO:

J.MW.4 - 1237,60 m/2 - 100%

4. CZĘŚĆ BUDYNKU GARAŻOWEGO - SEGMENT 1 - PROJEKTOWANY - 115,70 m/2 - 9,34%
5. BUDYNEK GARAŻOWY - SEGMENT 2 - PROJEKTOWANY - 84,60 m/2 - 6,83%
6. UTWARDZENIE TERENU - PROJEKTOWANE WG. ODRĘBNEGO OPRACOWANIA- 305,00 m/2 - 24,64 %
7. POWIERZCHNIA BIOLOGICZNE CZYNNA - ISTNIEJĄCA - 732,3 m/2 - 59,19%

J.MN.7 - 6020,71m/2 - 100%

1. BUDYNEK MIESZKALNY - SEGMENT 1 - PROJEKTOWANY - 254,69 m/2 - 4,23%
2. BUDYNEK MIESZKALNY - SEGMENT 2 - PROJEKTOWANY - 254,69 m/2 - 4,23%
3. BUDYNEK MIESZKALNY - SEGMENT 3 - PROJEKTOWANY - 254,69 m/2 - 4,23%

RAZEM - 764,07 m/2 - 12,69%

4. CZĘŚĆ BUDYNKU GARAŻOWEGO - SEGMENT 1 - PROJEKTOWANY - 204,72 m/2 - 3,4%
6. UTWARDZENIE TERENU - PROJEKTOWANE WG. ODRĘBNEGO OPRACOWANIA- 945,00 m/2 - 15,69%
7. POWIERZCHNIA BIOLOGICZNE CZYNNA - ISTNIEJĄCA - 4106,92m/2 - 68,21%
13. POWIERZCHIA TERENU ZA DOMEM JEDNEJ DZIAŁKI - 96,28m/2, POWIERZCHNIA RAZEM 12 OBIEKTÓW - 1155,36 m/2
14. POWIERZCHIA TERENU PRZED DOMEM JEDNEJ DZIAŁKI - 34,75m/2, POWIERZCHNIA RAZEM 12 OBIEKTÓW - 417,00 m/2

MAPA DO CELÓW PROJEKTOWYCH

sporządzona dla działki 2923

SKALA 1:500		WYKONAWCA:	JAROSŁAW ADAMSKI GEO-KAD USŁUGI GEODEZYJNE KOCMYRZÓW 138, 32-010 LUBORZYCA NIP: 659 128 47 87 REGON: 122812663 www.geo-kad.pl tel. 534-586-325, 794-336-860 email: biuro@geo-kad.pl
Id. zgłoszenia: GG.6640.1225.2017			
SEKCJA	7.132.12.22.3.4, 7.131.12.02.1.2		
Województwo:	malopolskie		
Powiat:	miechowski		
Jedn. ewid.:	120805_4, Miechów-miasto		
Obręb:	0001, Miechów		
Działka:	2923		
Układ odniesienia wysokości: Kronsztadt 1986			
Układ współrzędnych poziomych: 2000/7			
Sytuacja zgodna z terenem na:	2017-12-16		
Książka robót wykonawcy:	65/2017		

GEODETA UPRAWNIONY
inż. Jarosław Adamski
Świadectwo uprawnień nr 20923
tel. 8[illegible]49

Wykonawca:

GEODETA UPRAWNIONY
mgr inż. Maciej Jakóbiak
nr [illegible] 21133

Sporządził dnia 2018.01.15

P. 1208. 2018. 138
2018 -02- 19
Z up. STAROSTY
mgr inż. Krzysztof Swoja
Zastępca Naczelnika Wydziału Geodezji

Mapa sporządzona na podstawie danych otrzymanych do zgłoszenia pracy z PODGiK oraz pomiaru uzupełniającego na gruncie.
Granice działek wniesiono na mapę na podstawie bazy danych EGiB pozyskanej do zgłoszenia pracy z PODGiK w Miechowie
Sieć uzbrojenia terenu wniesiono na podstawie mapy zasadniczej z uwzględnieniem stniejącej i pomierzonej na gruncie armatury oraz na podstawie wskazań właścicieli nieruchomości.
Nie wyklucza się jednak istnienia w zakresie opracowania mapy sieci uzbrojenia terenu nie zainwentaryzowanych oraz takich, o których brak jest informacji we właściwym ZUDP.
Nie badano stanu prawnego nieruchomości pod kątem ewentualnych służebności gruntowych.
oznaczenie zakresu opracowania mapy

Uwaga:
Niniejsza mapa w zakresie symboli została opracowana wg nieobowiązującej instrukcji technicznej K1
Granice działki 2923 zgodnie ze zleceniem nie podlegały w terenie protokolarnemu ustaleniu lecz wg danych zawartych w numerycznej bazie EGiB spełniają wymagania dokładnościowe określone obowiązującymi standardami.
Granice działek oznaczono linią:

Legenda:
linie rozgraniczające wg MPZP
nieprzekraczalna linia nowej zabudowy wg MPZP
J.MN.7, J.MW.4, KDZ8, KDW33, KDW33, KDD49 oznaczenia terenów wg MPZP
(MPZP) miejscowy plan zagospodarowania przestrzennego dla miasta Miechów

BP MEDIATECH CONSTRUCTION
Spółka z ograniczoną odpowiedzialnością
ul. Kościuszki 6/3, 97-500 Radomsko
tel. kom.: 519 767 999, 691 982 066
NIP: 772 - 240 - 31 - 65. REGON: 101577483. KRS: 0000455013

OBIEKT:	BUDOWA BUDYNKÓW MIESZKALNYCH JEDNORODZINNYCH W ZABUDOWIE SZEREGOWEJ WRAZ Z ZEWNĘTRZNYMI INSTALACJAMI GAZOWYMI, WEWNĘTRZNYMI INSTALACJAMI: ELEKTRYCZNĄ, WODNĄ, KANALIZACYJNĄ, GAZOWĄ, CENTRALNEGO OGRZEWANIA, BUDOWA GARAŻY. DZIAŁKA NR EWID. 2923,
ADRES OBIEKTU:	OBR. 0001 MIECHÓW, JEDNOSTA EWIDENCYJNA MIECHÓW.
INWESTOR:	SPÓŁDZIELNIA MIESZKANIOWA „PRZYSZŁOŚĆ" UL. WESOŁA 4, 32-200 MIECHÓW.
FAZA:	PROJEKT BUDOWLANY
BRANŻA:	ARCHITEKTONICZNO-BUDOWLANA
NAZWA RYSUNKU:	**ZAGOSPODAROWANIE DZIAŁKI**
PROJEKTANT ARCHITEKTURY I KONSTRUKCJI MGR INŻ. EDWARD KNAP	Upr. z §6 ust. 1 pkt 1-2 Nr ew. 94 / 75 Łw
SPRAWDZAJĄCY ARCHITEKTURĘ MGR INŻ. ARCH. ANNA NOWAK	GP.IV.7342(154)94
SPRAWDZAJĄCY KONSTRUKCJĘ MGR INŻ. BOGUSŁAW WIŚNIEWSKI	Nr ew. 216 / 74
PROJEKTANT INSTALACJI ELEKTRYCZNYCH MGR INŻ. KRZYSZTOF DUMIN	LOD/2246/POOE/14
PROJEKTANT INSTALACJI SANITARNYCH MGR INŻ. KATARZYNA SZTANGRECIAK	LOD/3021/PWBS/16

Data:	Skala:	Nr rysunku:
LUTY 2018 r.	1:500	G1

WSZELKIE PRAWA AUTORSKIE ZASTRZEŻONE